



Ontwikkeling dakoppervlakte

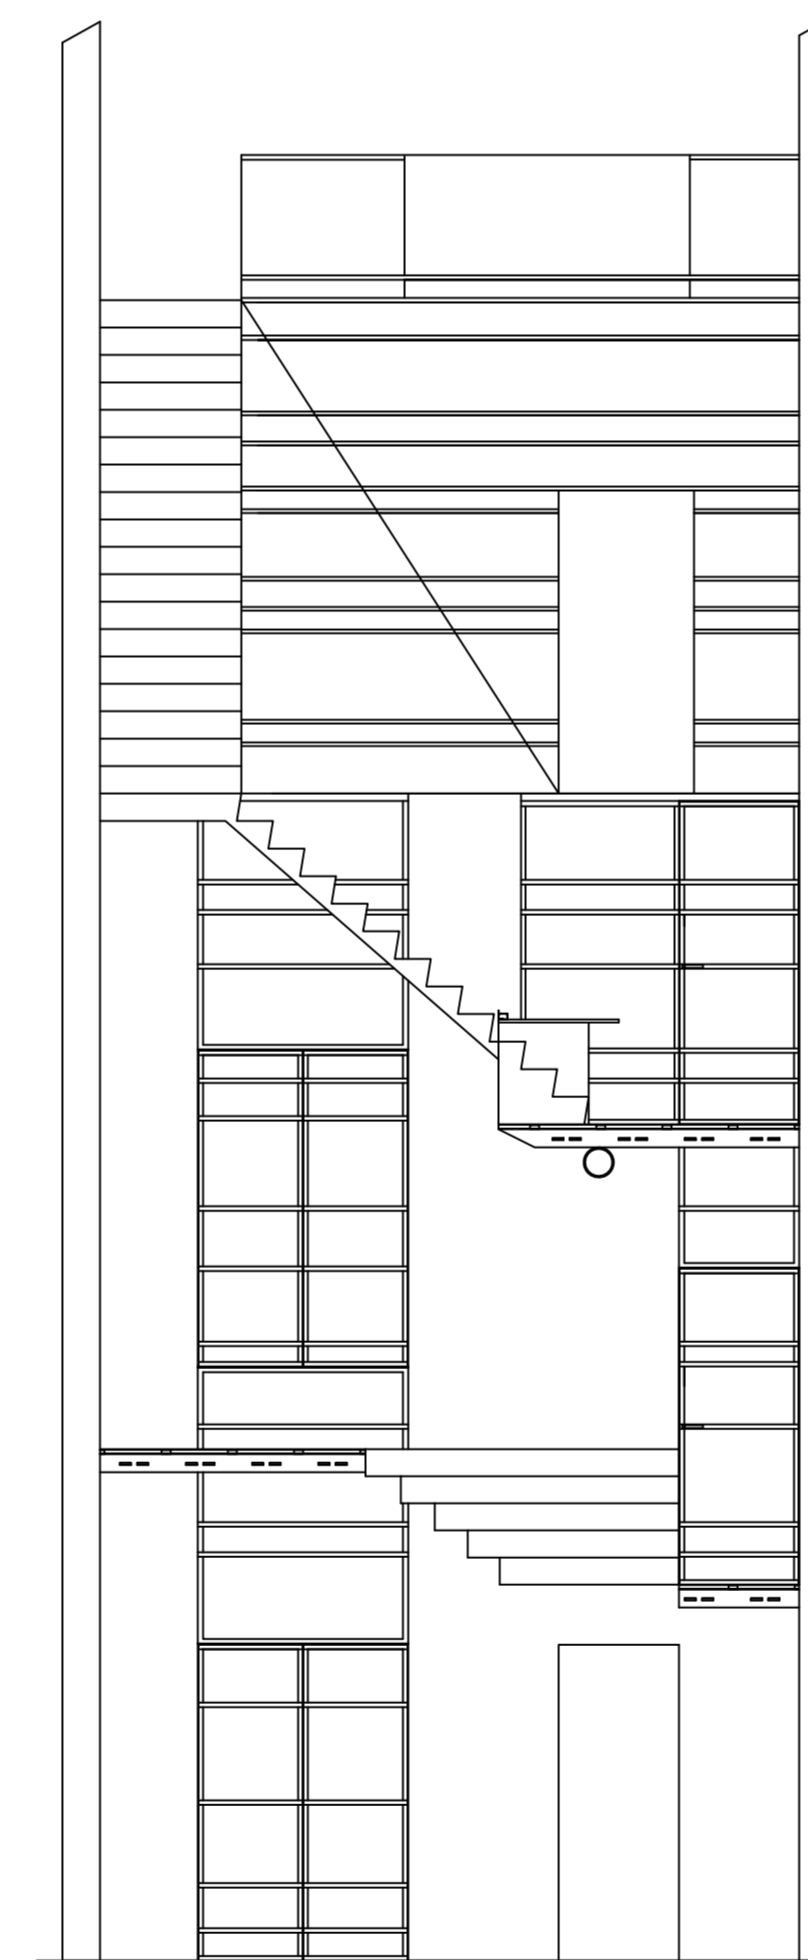

Dwarse snede

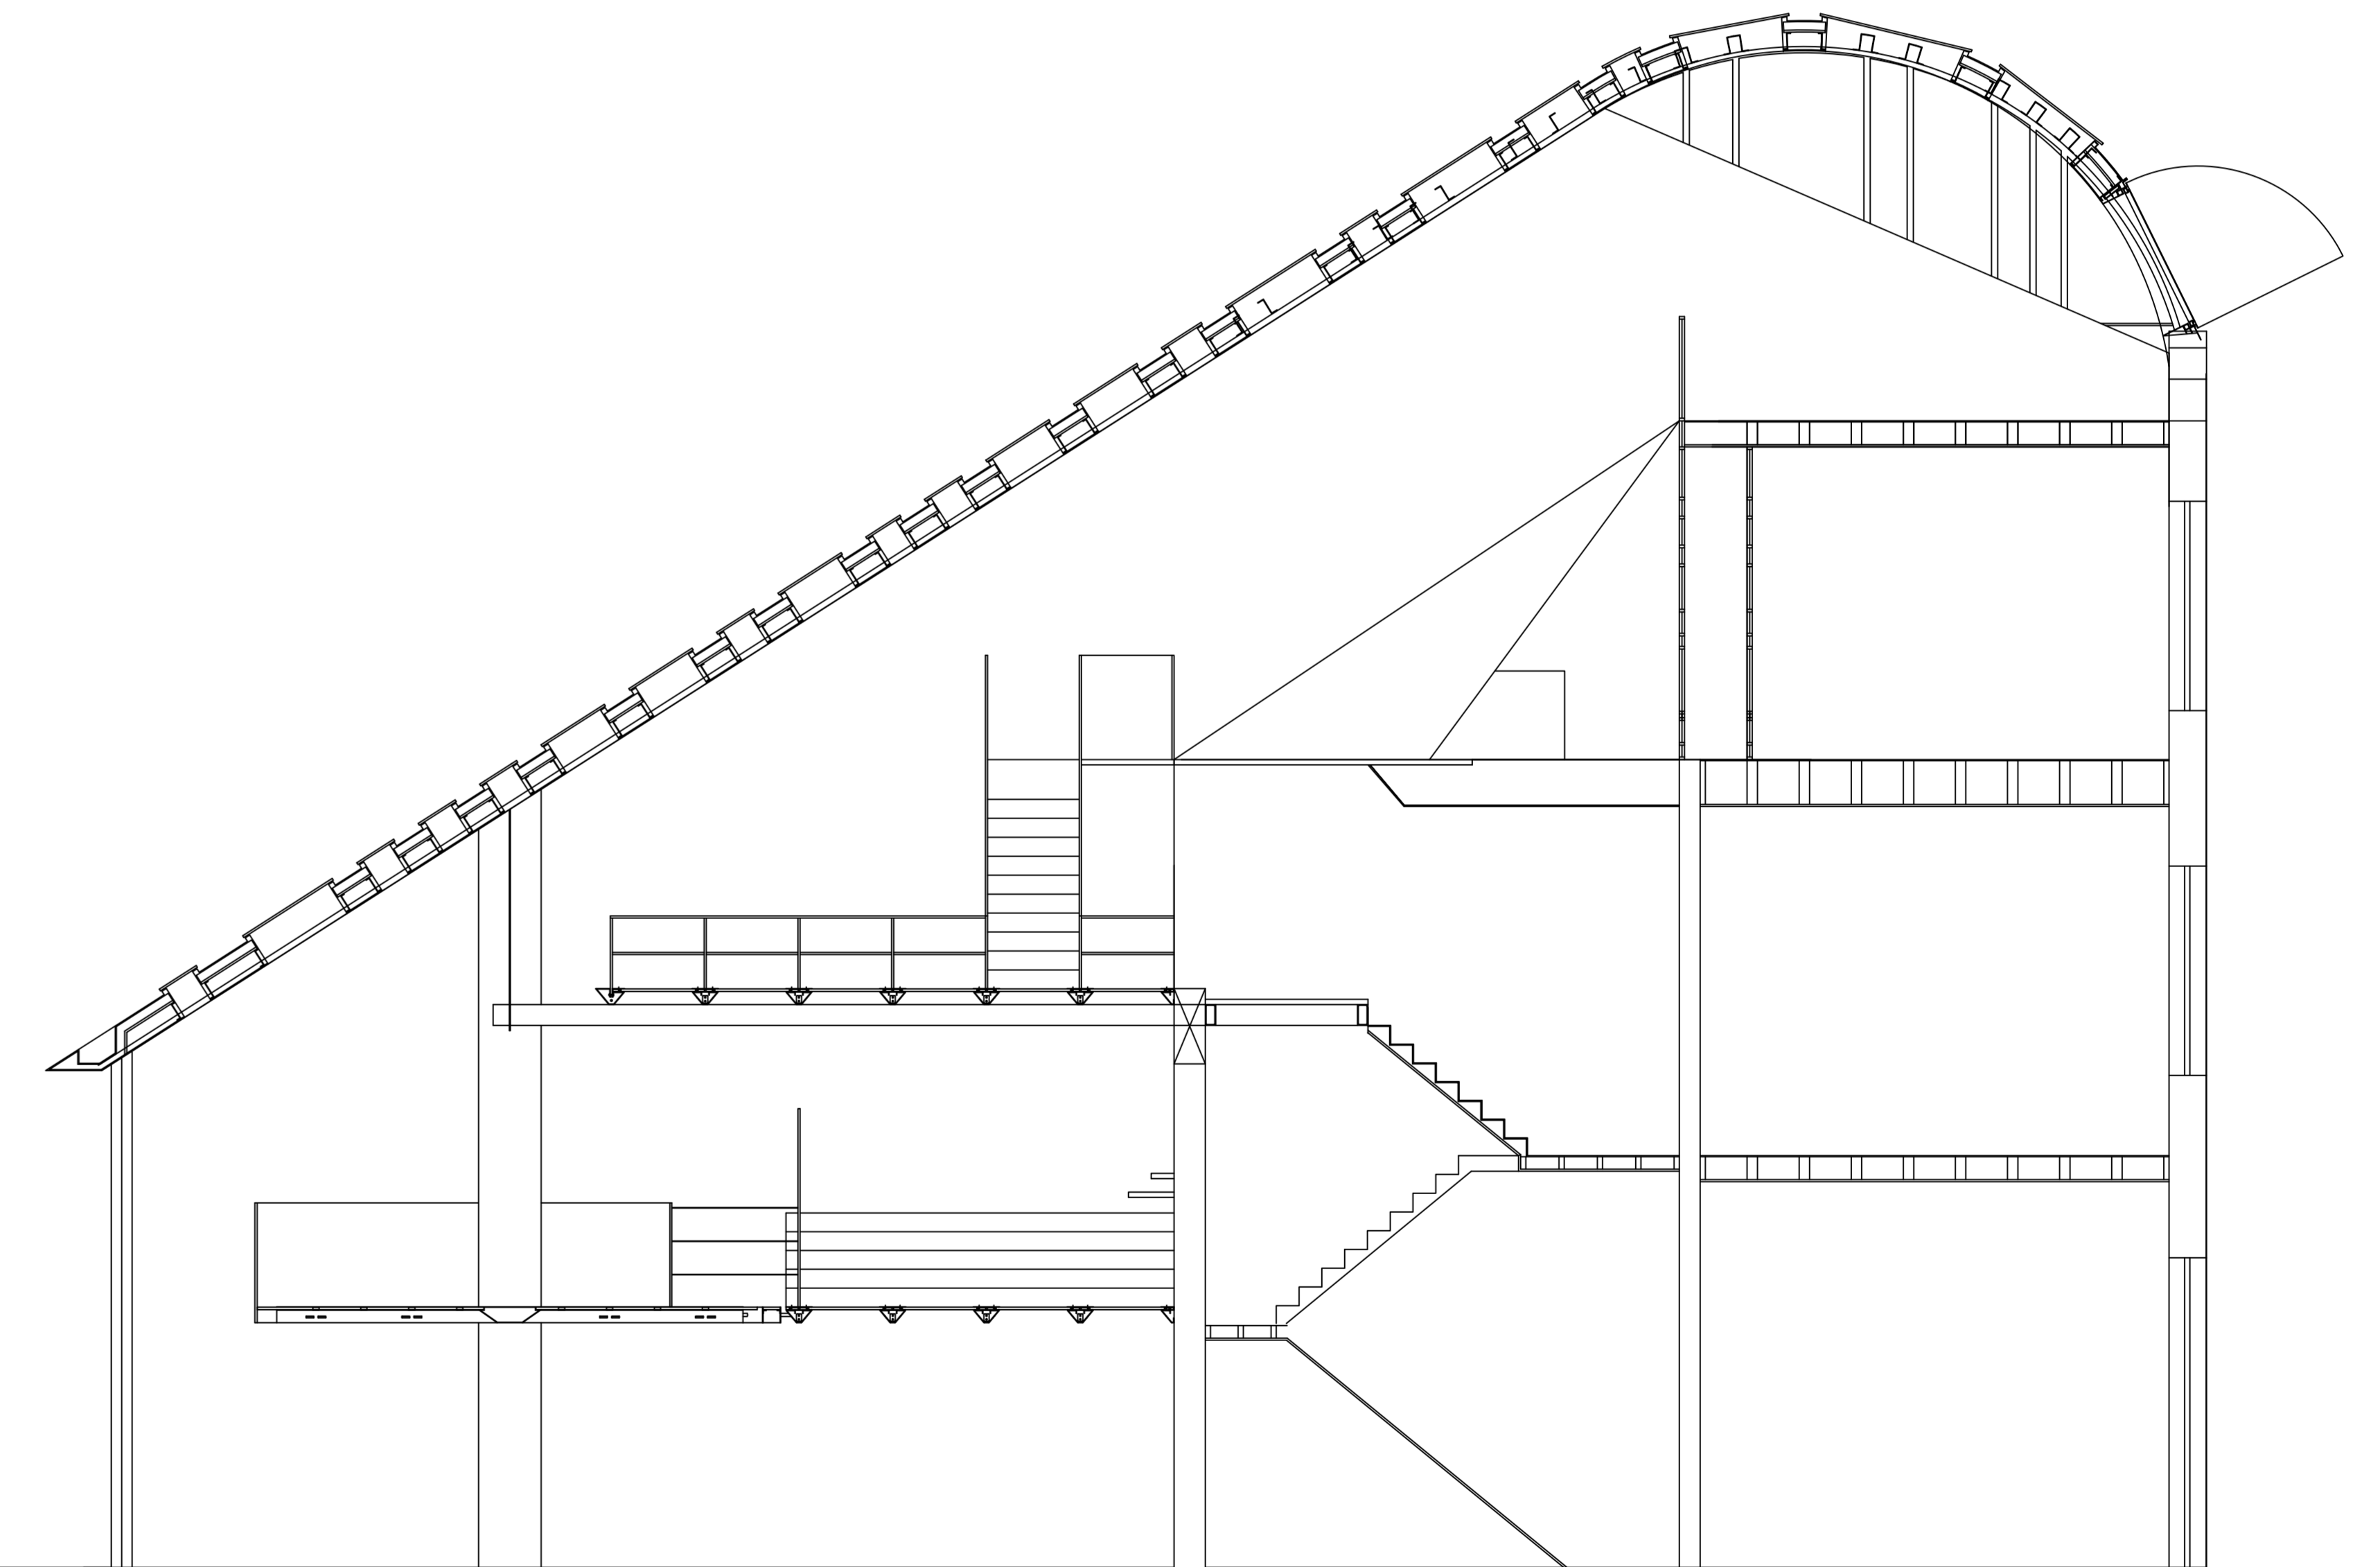

Langssnede