
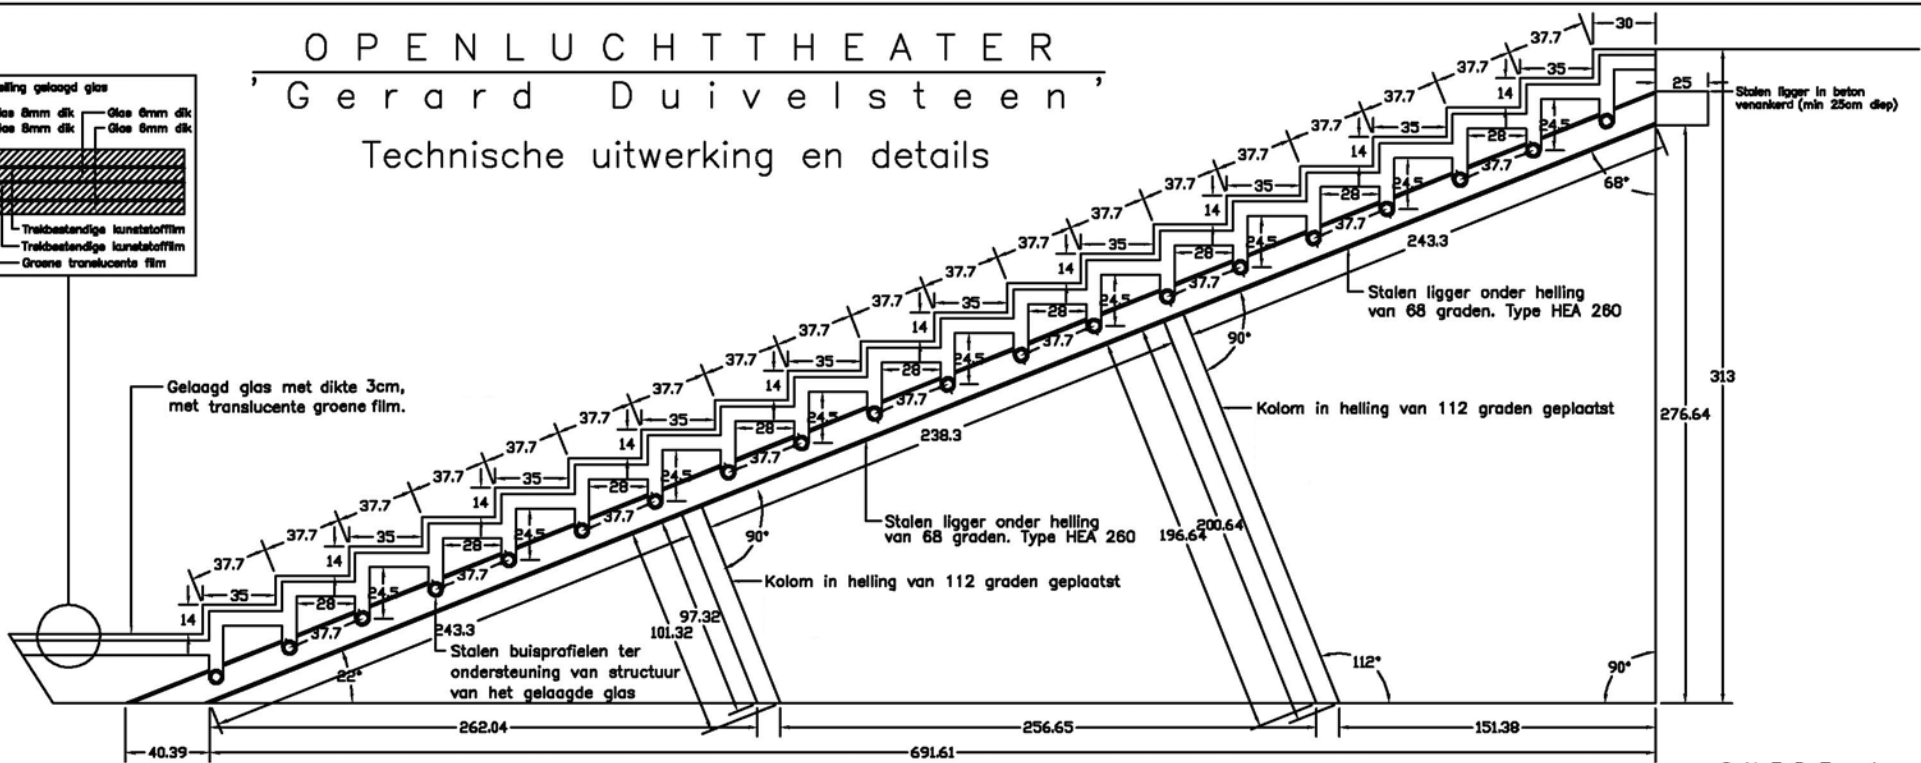


# OPENLUCHTTHEATER


## Gerard Duivelsteen

### Technische uitwerking en details

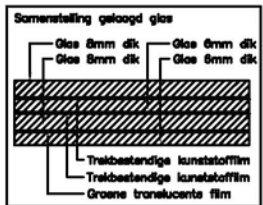

Sneede doorheen trap van variante met 316 zitplaatsen

S N E D E A - A'  
Schaal 1:50e  
100

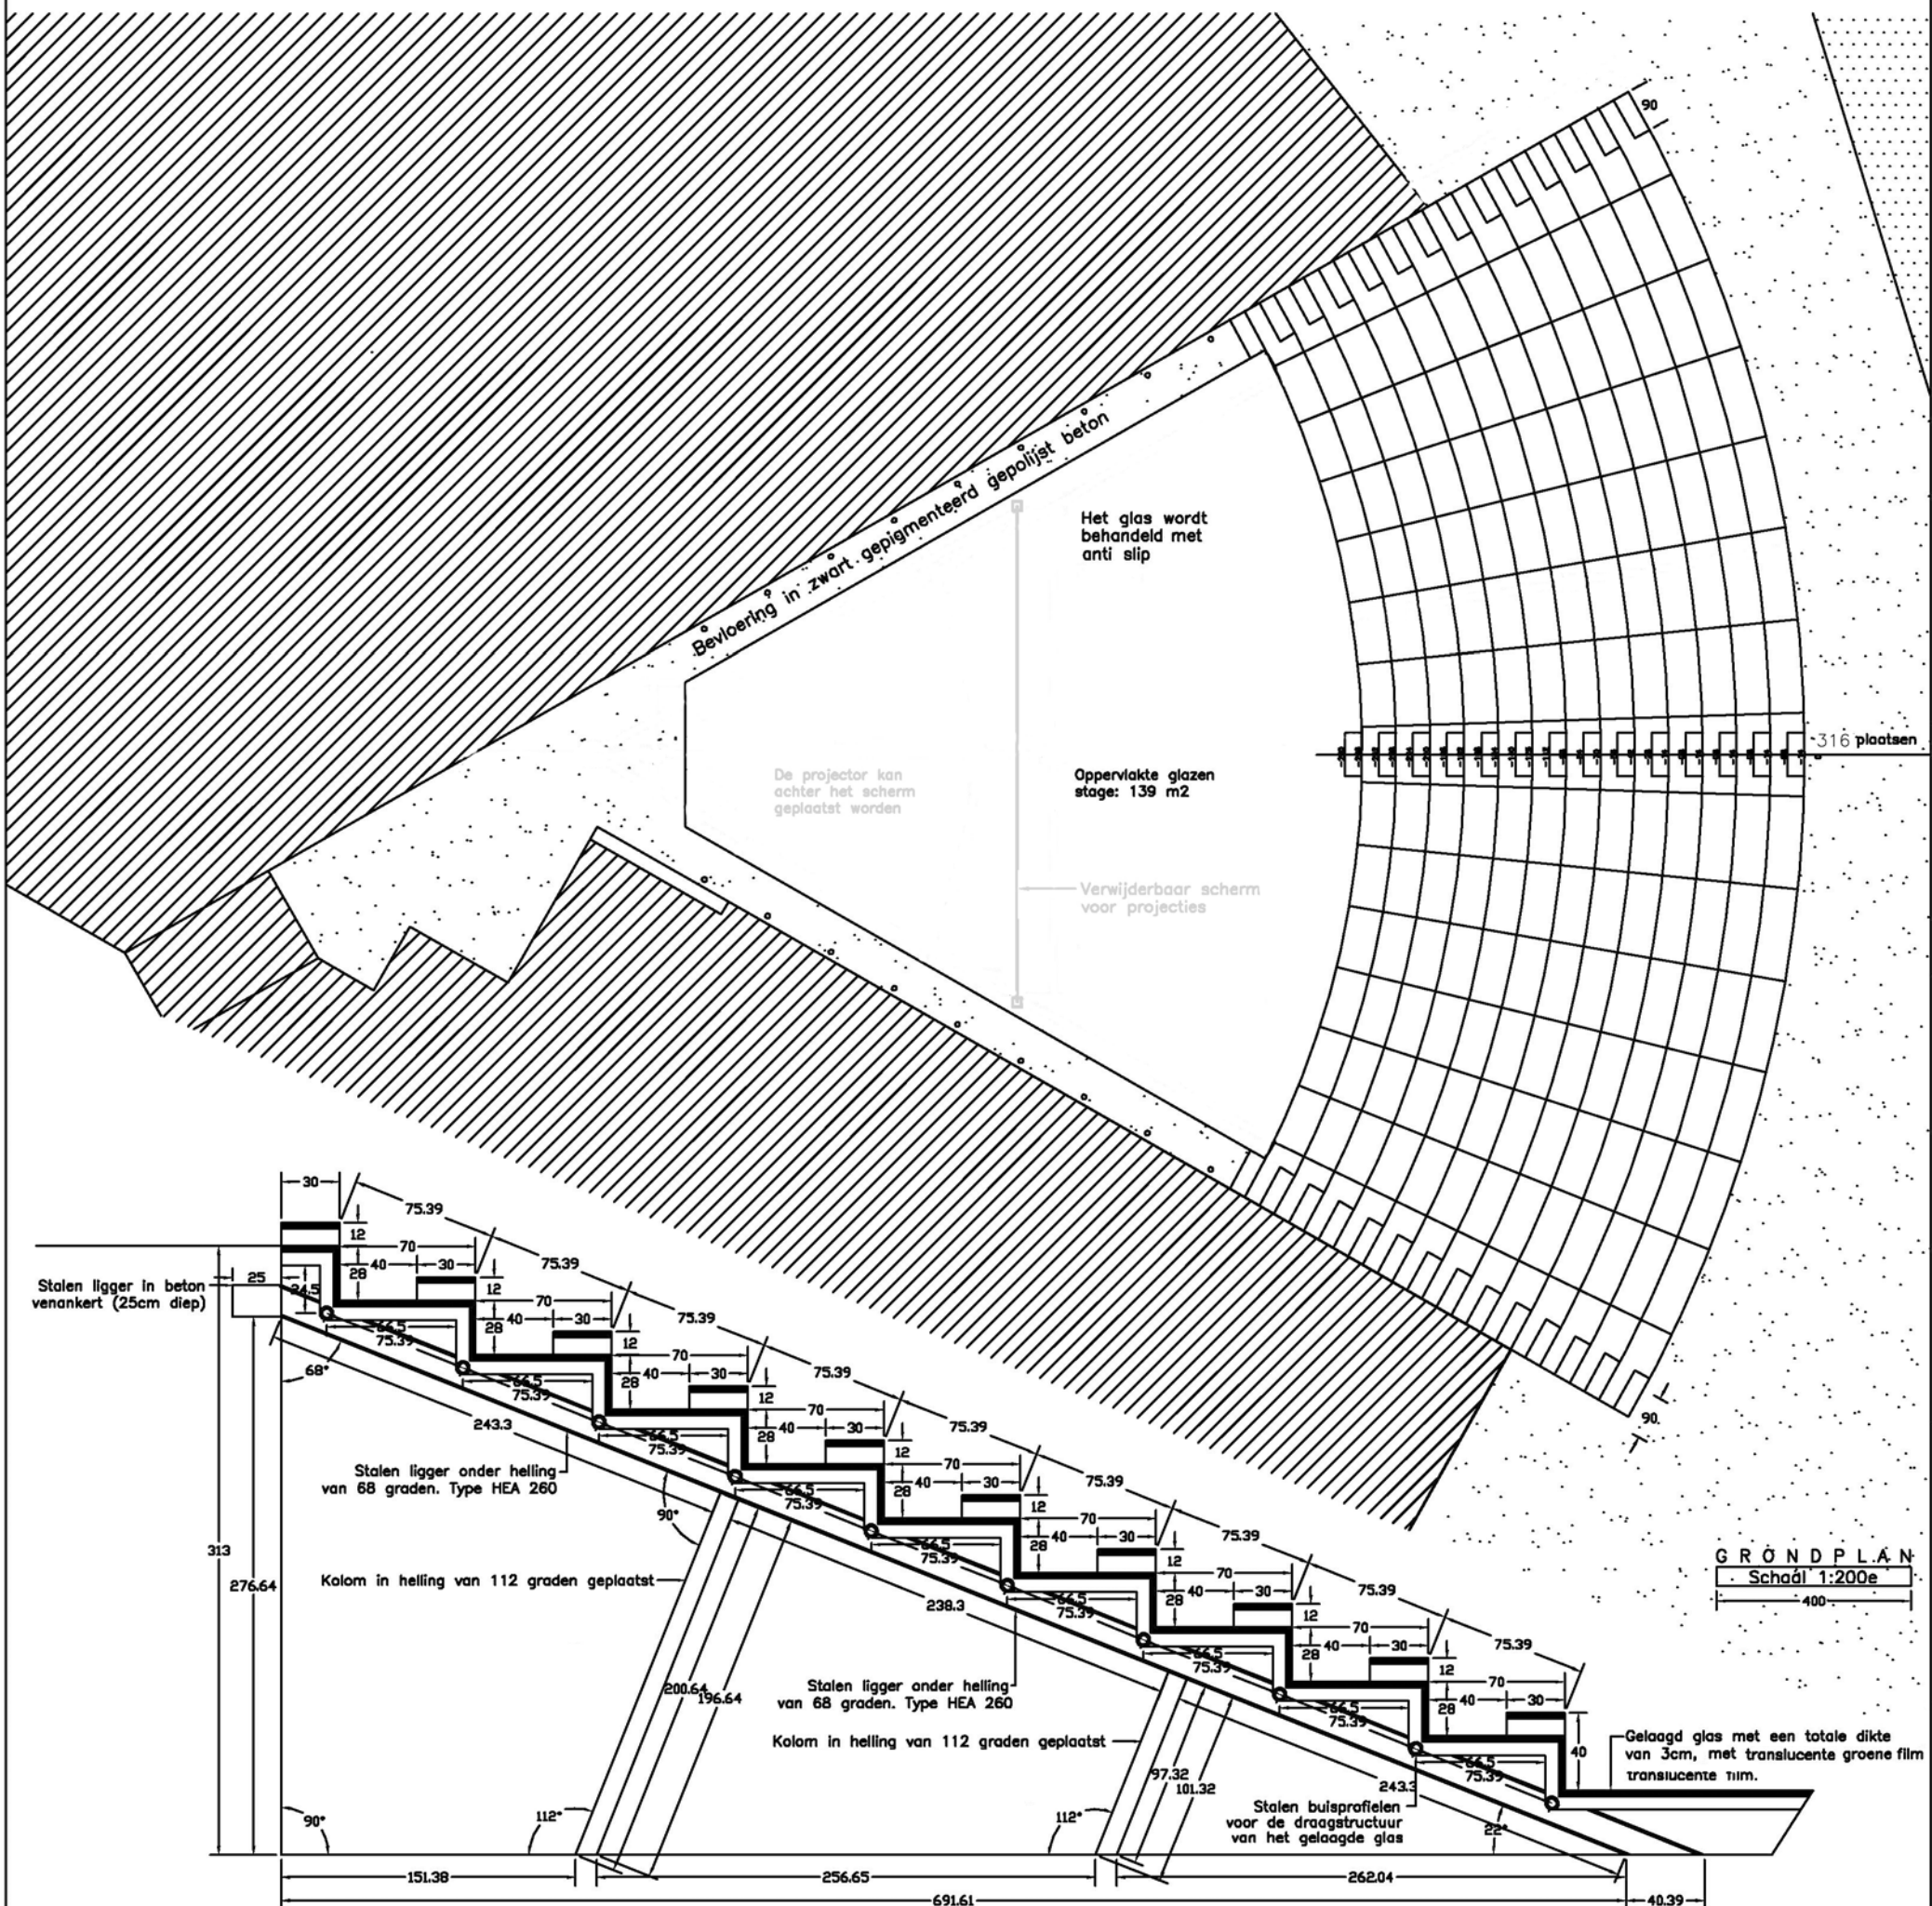

GRONDPLAN  
Schaal 1:200e  
400

Sneede doorheen zitplaatsen van variante met 316 zitplaatsen

S N E D E B - B'  
Schaal 1:50e  
100