PLAN 11

SCHAAL 1/25

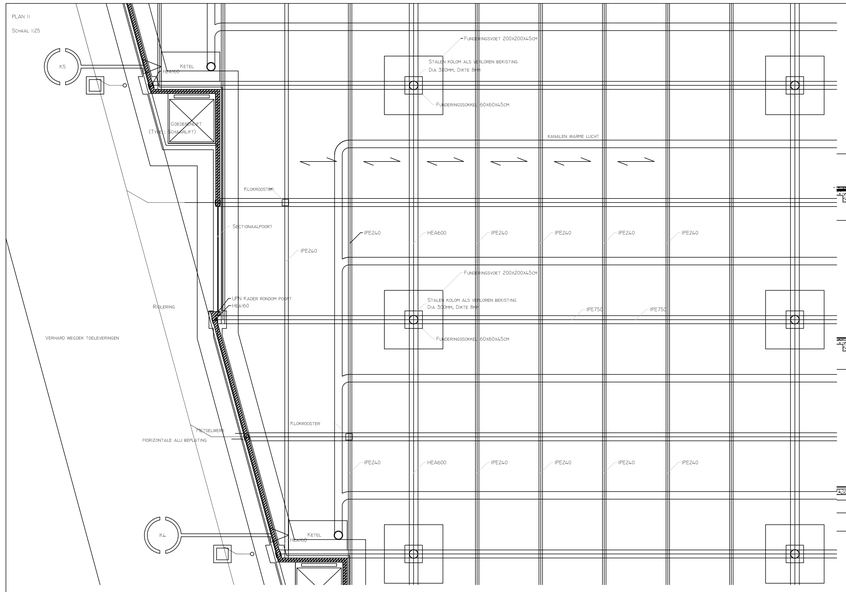

DWARSDOORSNEDE, DETAIL A

SCHAAL 1:40

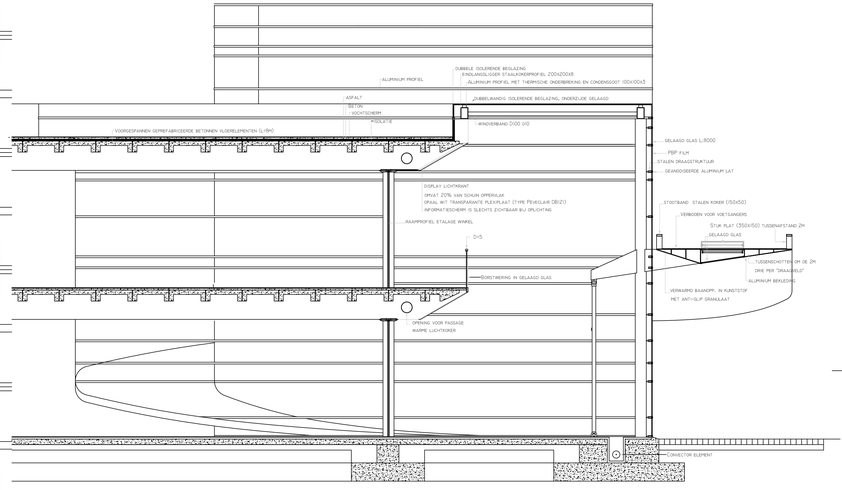

DWARSDOORSNEDE, DETAIL A

SCHAAL 1:50

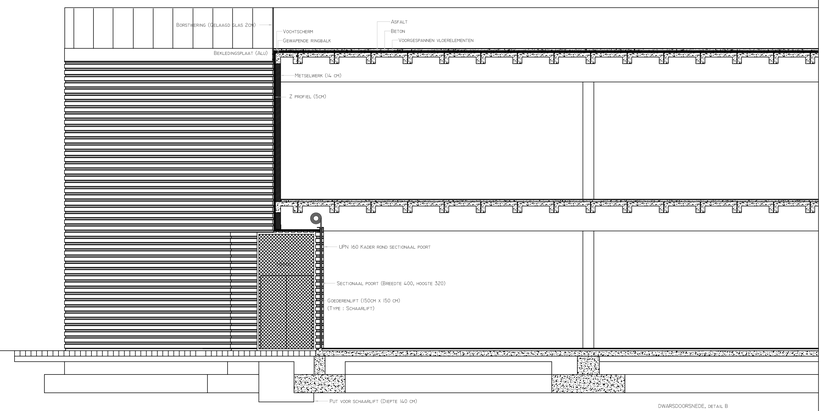

DWARSDOORSNEDE, DETAIL B

SCHAAL 1:50

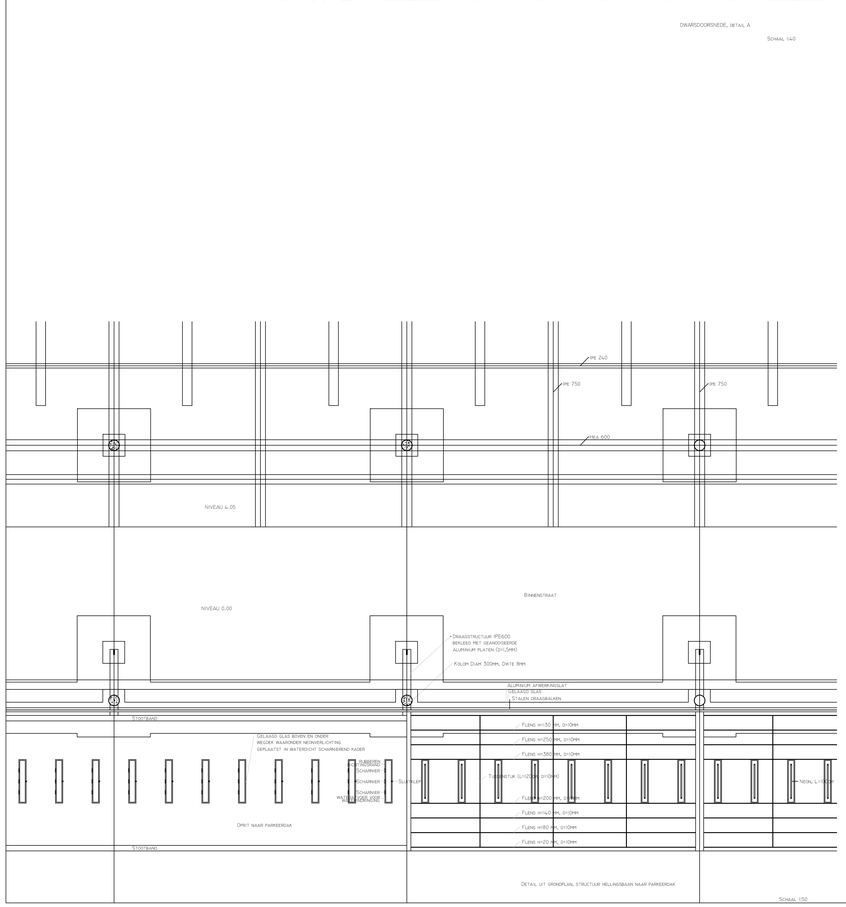

DETAIL UIT GRONDPLAN, STRUCTUUR HELLINGBAAN NAAR PARKEERDAK

SCHAAL 1:50

DETAIL OPHIT NAAR PARKEERDAK.

SCHAAL 1/25

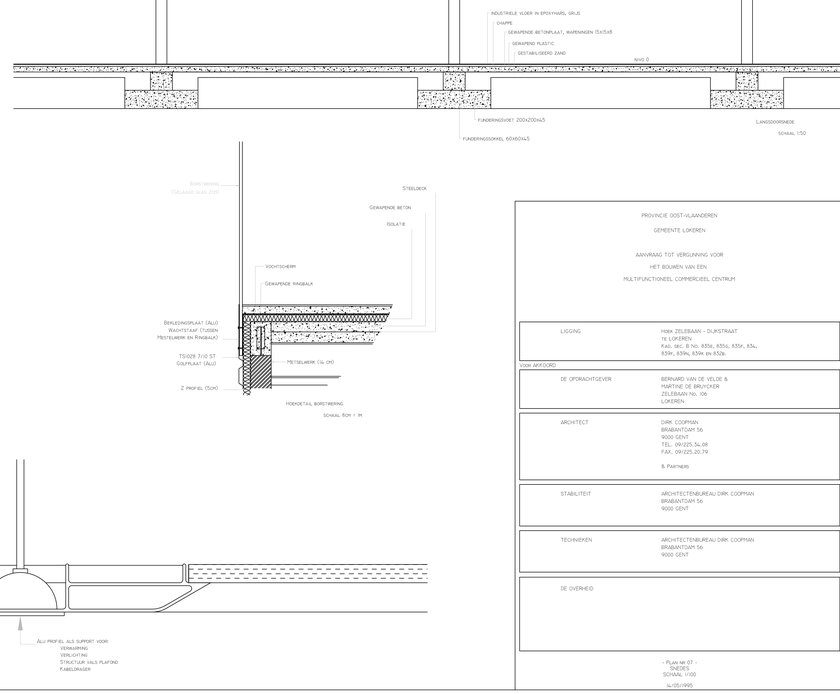

HOEKDETAIL BORSTWERING

SCHAAL 5CM = 1M

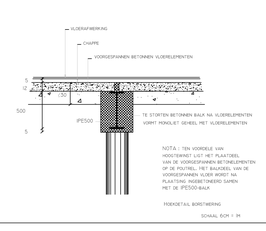

NOTA : TEN VOORDELE VAN HOOGTEWINST LIGT HET PLAATZEIL VAN DE VOORGESPANNEN BETONELEMENTEN OP DE POUTREL, HET BALKDEEL VAN DE VOORGESPANNEN VLOER WORDT NA PLAATSING INGEBETONEERD SAMEN MET DE IPE500-BALK

HOEKDETAIL BORSTWERING

SCHAAL 5CM = 1M

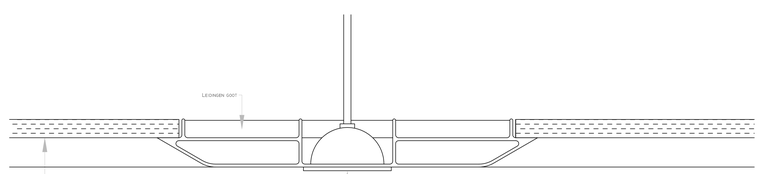

PROVINCIE OOST-VLAANDEREN

GEMEENTE LOKEREN

AANVRAAG TOT VERGUNNING VOOR HET BOUWEN VAN EEN MULTIFUNCTIONEEL COMMERCIEEL CENTRUM

LIGGING	HOEK ZELEBAAN - DIJKSTRAAT TE LOKEREN KAD. SEC. B No. 835d, 835c, 835r, 834, 839r, 839s, 839t en 832c
VOOR AKKOORD	
DE OPDRACHTGEVER	BERNARD VAN DE VELDE & MARTINE DE BRUYCKER ZELEBAAN No. 106 LOKEREN
ARCHITECT	DIRK COOPMAN BRABANTDAM 56 9000 GENT TEL. 09/225.34.08 FAX. 09/225.20.79 & PARTNERS
STABILITEIT	ARCHITECTENBUREAU DIRK COOPMAN BRABANTDAM 56 9000 GENT
TECHNIEKEN	ARCHITECTENBUREAU DIRK COOPMAN BRABANTDAM 56 9000 GENT
DE OVERHEID	

- PLAN NR 07 -
SNEDES
SCHAAL 1/100
4-05-1995